

ΕΦΗΜΕΡΙΣ ΤΗΣ ΚΥΒΕΡΝΗΣΕΩΣ
ΤΗΣ ΕΛΛΗΝΙΚΗΣ ΔΗΜΟΚΡΑΤΙΑΣ

ΕΝ ΑΘΗΝΑΙΣ ΤΗ; 7 ΣΕΠΤΕΜΒΡΙΟΥ 1981 | ΤΕΥΧΟΣ ΤΕΤΑΡΤΟΝ | ΑΡΙΘΜΟΣ ΦΥΛΛΟΥ 479

ΠΕΡΙΕΧΟΜΕΝΑ

ΑΠΑΛΛΟΤΡΙΩΣΕΙΣ

ΑΠΟΦΑΣΕΙΣ

Ἀριθ. Τ.Υ. 1642 (1)

Περὶ ἀναγκαστικῆς ἀπαλλοτριώσεως ὑπὲρ τοῦ Νομαρχιακοῦ Ταμείου Σάμου.

Ο ΝΟΜΑΡΧΗΣ ΣΑΜΟΥ

Ἔχοντας ὑπόψη:

1. Τὶς διατάξεις τοῦ Ν.Δ. 797/1971 «περὶ ἀναγκαστικῶν ἀπαλλοτριώσεων» καὶ τοῦ Β.Δ. 139/71 «περὶ ἁρμοδιότητος τῶν Νομαρχῶν πρὸς κήρυξιν ἀναγκαστικῶν ἀπαλλοτριώσεων».

2. Τὸ ἄρθρο 23 τοῦ ἀπὸ 25.11.1929 Δ/τος «περὶ κωδικοποιήσεως τῶν περὶ κατασκευῆς καὶ συντηρήσεως ὁδῶν κειμένων διατάξεων κλπ.».

3. Τὸ ἀπὸ τὴν Δ.Τ.Υ.Ν. Σάμου ἀπὸ 19.1.1981 συνταχθὲν καὶ θεωρηθὲν διάγραμμα τῶν ὑπὸ ἀπαλλοτρίωση ἀκινήτων.

4. Τὸ ἀριθ. 10/14/8.5.1981 πρακτικὸ τοῦ Νομαρχιακοῦ Ταμείου Σάμου.

5. Τὴν ἀριθ. Τ.Υ. 1319/1.6.81 ἀπόφαση τῆς Νομαρχίας Σάμου, ἀποφασίζουμε:

Κηρύσσουμε ἀναγκαστικῶς ἀπαλλοτριωτέες λόγῳ δημόσιας ὠφέλειας, ἤτοι πρὸς διάνοιξη ὀχετοῦ γιὰ τὴν ἀποχέτευση τῶν ὀμβρίων ὑδάτων τῆς Ἐθνικῆς ὁδοῦ Σάμου—Καρλοβάσου, τὶς παρὰ τὴν κοινότητα Κοκκαρίου ἰδιοκτησίες τῶν κατωτέρω ἰδιοκτητῶν ὅπως αὐτὲς εἰκονίζονται στὸ τοπογραφικὸ διάγραμμα τοῦ συντάξαντος ἐργοδηγοῦ τῆς ΔΤΥΝ Σάμου Κυριάκου Χαρδαβέλλα θεωρηθὲν τὴν 19.1.1981 ἀπὸ τὴν ΔΤΥΝ Σάμου.

α) Θεοδόσιου Γαρουφαλῆ ὑπὸ τὰ στοιχεῖα ΜΝΛΕΖΗΜ περικλειομένη, ἐμβαδοῦ (215) διακοσίων δεκαπέντε τετραγωνικῶν μέτρων.

β) Μαρίας Σακλᾶ ὑπὸ τὰ στοιχεῖα ΑΒΝΜΘΙΚΑ περικλειομένη, ἐμβαδοῦ (253) διακοσίων πενηντατριῶν τετραγωνικῶν μέτρων.


Ἡ ἀπαλλοτρίωση κηρύσσεται ὑπὲρ τοῦ Δημοσίου καὶ σὲ βάρος τῶν πιστώσεων τοῦ Νομαρχιακοῦ Ταμείου Σάμου.

Ἡ παροῦσα ἀπόφαση νὰ δημοσιευθῇ στὴν Ἐφημερίδα τῆς Κυβερνήσεως.

Σάμος, 24 Ἰουνίου 1981

Ὁ Νομάρχης

Δ. ΚΑΡΛΟΣ

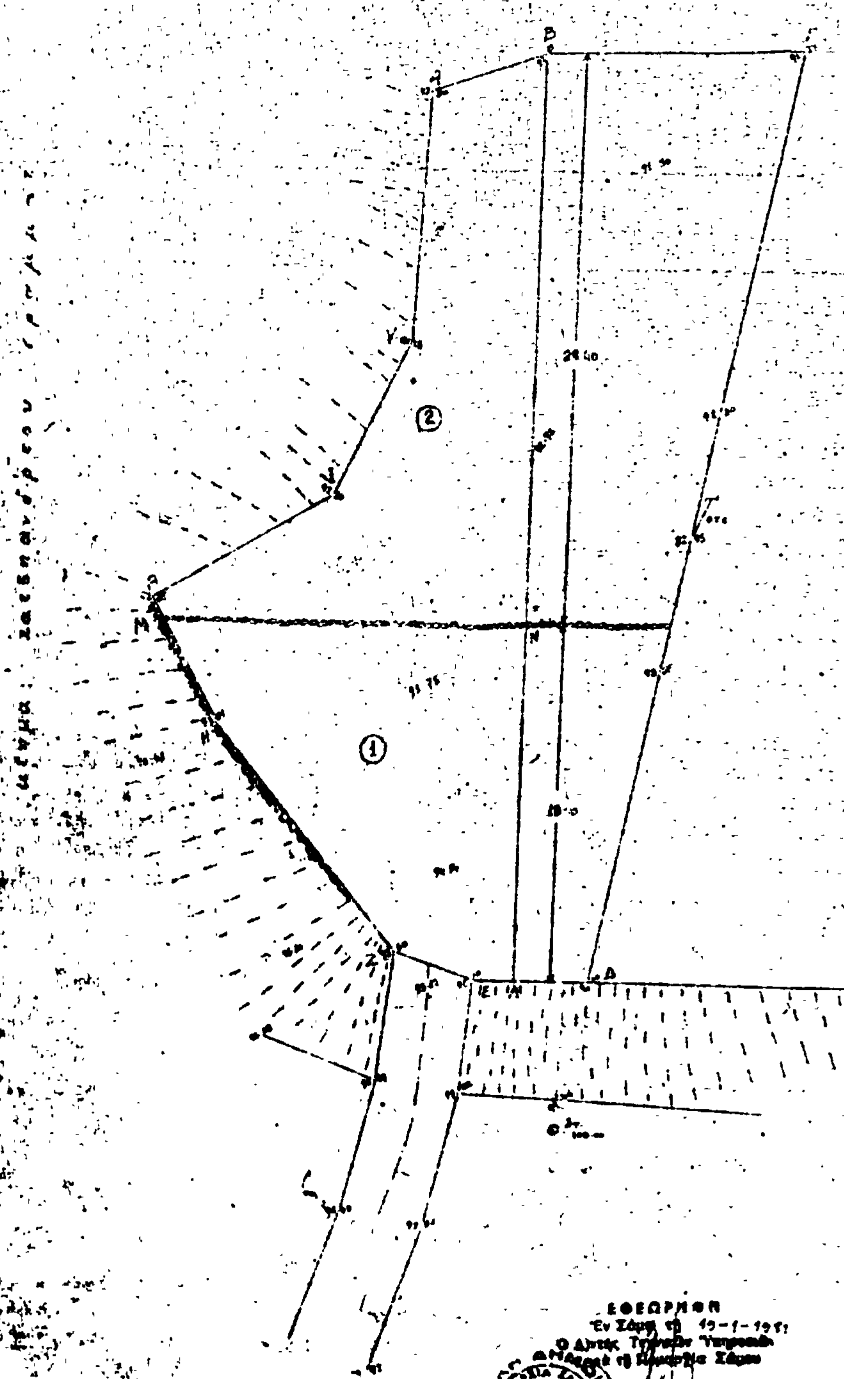

α/α	Ονοματεπώνυμον	Όρια	Εμβαδόν (μ²)	Είδος Εκτάσεως	Δένδρα	Αξία αποζημιώσεως Εκτάσεως Τιμή Μονάδος (δρχ)	Εκτάσεως Δαπάνη	Δένδρων Τιμή Μονάδος	Δένδρων Δαπάνη	Συνολική Δαπάνη (δρχ)	ΠΑΡΑΤΗΡΗΣΕΙΣ
1	[illegible]	[illegible]	215	αγρός	1 [illegible] 9 [illegible]	200	43.000	2000 600	2.000 5.400	50.400	[illegible]
2	[illegible]	[illegible]	253	αγρός		200	50.600			50.600	

Σάμος 16-1-1981
Ο Συντάξας

Κ. [illegible]

ΑΝΑΚΟΙΝΩΣΕΙΣ

Ἀριθ. Φ.913.3/44/16/9356 (2)

Περὶ γνωστοποιήσεως γενομένης παρακαταθέσεως πρὸς ἀποζημίωσιν ἰδιοκτητῶν, λόγῳ ἀναγκαστικῆς ἀπαλλοτριώσεως ἀκινήτων εἰς Περιοχὴν «Πελαγίας» τοῦ Δήμου Ἀλεξανδρουπόλεως διὰ στρατιωτικὰς ἀνάγκας.

Ο ΥΠΟΥΡΓΟΣ ΕΘΝΙΚΗΣ ΑΜΥΝΗΣ

Ἔχοντες ὑπ' ὄψει :

α) Τὰ ἄρθρα 7 καὶ 8 τοῦ Ν.Δ. 797/71 «περὶ ἀναγκαστικῶν ἀπαλλοτριώσεων».

β) Τὴν ὑπ' ἀριθ. Φ.010/322200/Σ 1042/16.5.80/ΥΕΘΑ/ΓΕΕΘΑ/5η ΜΕΟ κοινὴν ἀπόφασιν τῶν Πρωθυπουργοῦ καὶ Ὑπουργοῦ Ἐθνικῆς Ἀμύνης «περὶ ἀναθέσεως ἁρμοδιοτήτων ΥΕΘΑ καὶ ΥΦΕΘΑ» (ΦΕΚ 485/19.5.80 τ.Β'), γνωστοποιοῦμεν εἰς ὅσους διεκδικοῦν δικαιώματα κυριότητος καθὼς καὶ εἰς τοὺς τυχὸν ἐνυποθήκους δανειστὰς καὶ τρίτους γενικῶς διεκδικητὰς ἐπὶ τῆς ἐκτάσεως 1.965,71 μ2 ἡ ὁποία ἀπηλλοτριώθη δυνάμει τῆς ὑπ' ἀριθ. Υ. 6689/Φ. 295/22.6.79 ἀποφάσεως τοῦ Νομάρχου Ἕβρου διὰ Στρατιωτικὰς ἀνάγκας, ὅτι ἡ ἀποζημίωσις τὴν ὁποίαν καθώρισε τὸ Ἐφετεῖον Θράκης μὲ τὴν ὑπ' ἀριθ. 286/1980 ἀπόφασίν του διὰ τὸ ἀκίνητον καὶ τὰ ὑπ' αὐτοῦ ὑπερκείμενα, ὅπως ἐμφαίνωνται εἰς τὸ ὑπὸ κλίμακα 1 : 1000/1979 Κτηματολογικὸ διάγραμμα καὶ εἰς τὸν ἀντίστοιχον κτηματολογικὸν πίνακα, συνταχθέντα ὑπὸ τῆς ΓΥΣ καὶ θεωρηθέντα ὑπὸ τοῦ Διοικητοῦ ΓΥΣ ἔχει κατατεθῆ εἰς τὸ Ταμεῖον Παρακαταθηκῶν καὶ Δανείων καὶ ἔχει ἐκδοθῆ τὸ ὑπ' ἀριθ. 636577/18.8.81 γραμμάτιον συστάσεως παρακαταθήκης συνολικοῦ ποσοῦ δραχ. ἐνενήκοντα χιλιάδων ἑκατὸν εἴκοσι ὀκτὼ (90.128).

Ἡ ἀπόφασις αὕτη θὰ καταβληθῆ εἰς τοὺς κατὰ Νόμον δικαιούχους.

Ἡ παροῦσα δημοσιευθήτω διὰ τῆς Ἐφημερίδος τῆς Κυβερνήσεως.

Ἐν Ἀθήναις τῇ 18 Αὐγούστου 1981

Ο ΥΦΥΠΟΥΡΓΟΣ
ΑΛΕΞΑΝΔΡΟΣ ΑΒΡΑΜΙΔΗΣ

ΠΟΛΕΟΔΟΜΙΑ

ΔΙΑΤΑΓΜΑΤΑ

Ἀριθ. Γ.34824/2033 (3)

Περὶ ἐπεκτάσεως τοῦ ρυμοτομικοῦ σχεδίου Ζωγράφου (Ἀττικῆς) διὰ τοῦ καθορισμοῦ χώρου δι' ἀνέγερσιν Πολυτεχνειουπόλεως καὶ ἐπιβολῆς τῶν ὅρων καὶ περιορισμῶν δομήσεως αὐτοῦ.

Ο ΠΡΟΕΔΡΟΣ ΤΗΣ ΕΛΛΗΝΙΚΗΣ ΔΗΜΟΚΡΑΤΙΑΣ

Ἔχοντες ὑπ' ὄψει:

1. Τὰς διατάξεις τοῦ ἀπὸ 17 Ἰουλίου 1923 Ν. Δ/τος «περὶ σχεδίων πόλεων κλπ.», ὡς μεταγενεστέρως ἐτροποποιήθησαν καὶ συνεπληρώθησαν καὶ εἰδικώτερον τῶν ἄρθρων 3, 9, 29 καὶ 70 αὐτοῦ.

2. Τὰς διατάξεις τοῦ Ν.Δ. 8/1973 «περὶ Γ.Ο.Κ.» ὡς ἐτροποποιήθη διὰ τοῦ Ν.Δ. 205/1974 (ΦΕΚ 363/Α) καὶ εἰδικώτερον τῶν ἄρθρων 40 (παρ. 1 καὶ 2), 41 (παρ. 1 καὶ 2), 42 (παρ. 1), 43 (παρ. 1) καὶ 47 (παρ. 1) αὐτοῦ.

3. Τὰς διατάξεις τοῦ Ν. 947/1979 «περὶ οἰκιστικῶν περιοχῶν» (ΦΕΚ 169/Α) καὶ εἰδικώτερον τοῦ ἄρθρου 62 (παρ. 2) αὐτοῦ.

4. Τὰς διατάξεις τοῦ Ν. 1032/1980 «περὶ συστάσεως Ὑπουργείου Χωροταξίας, Οἰκισμοῦ καὶ Περιβάλλοντος» (ΦΕΚ 57/Α) καὶ εἰδικώτερον τῶν ἄρθρων 2, 3 καὶ 7 αὐτοῦ.

3. Τὰς διατάξεις τοῦ Ν. 947/1979 «περὶ οἰκιστικῶν περιοχῶν» (ΦΕΚ 169/Α) καὶ εἰδικώτερον τοῦ ἄρθρου 62 (παρ. 2) αὐτοῦ.

4. Τὰς διατάξεις τοῦ Ν. 1032/1980 «περὶ συστάσεως Ὑπουργείου Χωροταξίας, Οἰκισμοῦ καὶ Περιβάλλοντος» (ΦΕΚ 57/Α) καὶ εἰδικώτερον τῶν ἄρθρων 2, 3 καὶ 7 αὐτοῦ.

5. Τὴν ὑπ' ἀριθ. 75/1979 πρᾶξιν τοῦ Δημοτικοῦ Συμβουλίου Ζωγράφου (Ἀττικῆς).

6. Τὴν ὑπ' ἀριθ. 459/1978 γνωμοδότηση τοῦ Συμβουλίου Δημοσίων Ἔργων (Τμῆμα Οἰκισμοῦ).

7. Ὡς καὶ τὴν ὑπ' ἀριθ. 680/1981 γνωμοδότησιν τοῦ Συμβουλίου τῆς Ἐπικρατείας, προτάσει τοῦ Ὑπουργοῦ Χωροταξίας, Οἰκισμοῦ καὶ Περιβάλλοντος, ἀπεφασίσαμεν:

Ἄρθρον 1.

Ἐγκρίνεται ἡ ἐπέκτασις τοῦ ρυμοτομικοῦ σχεδίου Ζωγράφου Ἀττικῆς διὰ τοῦ καθορισμοῦ τοῦ ὑπὸ στοιχεῖα (ΑΒΓΔΕ ΖΗΘΙΚΛΜΝΞΟΠΡΣΑ) χώρου, ὡς χώρου Πολυτεχνειουπόλεως, ὡς ἐμφαίνεται εἰς τὸ ὑπὸ τοῦ Γενικοῦ Διευθυντοῦ Οἰκισμοῦ τεθεωρημένον διὰ τῆς ὑπ' ἀριθ. Γ.34824/1980 πράξεως αὐτοῦ σχετικὸν πρωτότυπον διάγραμμα ὑπὸ κλίμακα 1: 5000, τοῦ ὁποίου συνοπτικὸν ἀντίτυπον δημοσιεύεται μετὰ τοῦ παρόντος.

Ἄρθρον 2.

Οἱ ὅροι καὶ περιορισμοὶ δομήσεως τοῦ διὰ τοῦ ἄρθρου 1 τοῦ παρόντος καθοριζομένου χώρου Πολυτεχνειουπόλεως ὁρίζονται ὡς ἀκολούθως:

1. Οἰκοδομικὸν σύστημα τὸ τῆς ἀμιγοῦς ἐλευθέρας δομήσεως.

2. Μέγιστον ποσοστὸν καλύψεως δέκα πέντε (15%) ἐπὶ τοῖς ἑκατὸν ὑπολογιζόμενον ἐφ' ὁλοκλήρου τῆς ἐκτάσεως, δυνάμενον ὅμως τοῦτο νὰ αὐξηθῆ κατὰ (5%) πέντε τοῖς ἑκατὸν διὰ τὸ ἰσόγειον καὶ μονόροφα κτίσματα ὕψους μέχρι πέντε καὶ ἡμίσεος (5.50) μέτρων.

3. Μέγιστος ἐπιτρεπόμενος ἀριθμὸς ὀρόφων δώδεκα (12) μὲ μέγιστον ὕψος τῶν κτιρίων τεσσαράκοντα (40) μέτρα.


4. Ὁ συντελεστὴς δομήσεως ὁρίζεται εἰς τεσσαράκοντα πέντε ἑκατοστὰ (0.45).

Εἰς τὸν Ὑπουργὸν Χωροταξίας, Οἰκισμοῦ καὶ Περιβάλλοντος, ἀναθέτομεν τὴν δημοσίευσιν καὶ ἐκτέλεσιν τοῦ παρόντος Διατάγματος.

Ἐν Ἀθήναις τῇ 27 Ἰουλίου 1981

Ο ΠΡΟΕΔΡΟΣ ΤΗΣ ΔΗΜΟΚΡΑΤΙΑΣ
ΚΩΝΣΤΑΝΤΙΝΟΣ Γ. ΚΑΡΑΜΑΝΛΗΣ

Ο ΥΠΟΥΡΓΟΣ ΧΩΡΟΤΑΞΙΑΣ, ΟΙΚΙΣΜΟΥ ΚΑΙ ΠΕΡΙΒΑΛΛΟΝΤΟΣ
ΓΕΩΡΓΙΟΣ ΠΛΥΤΑΣ

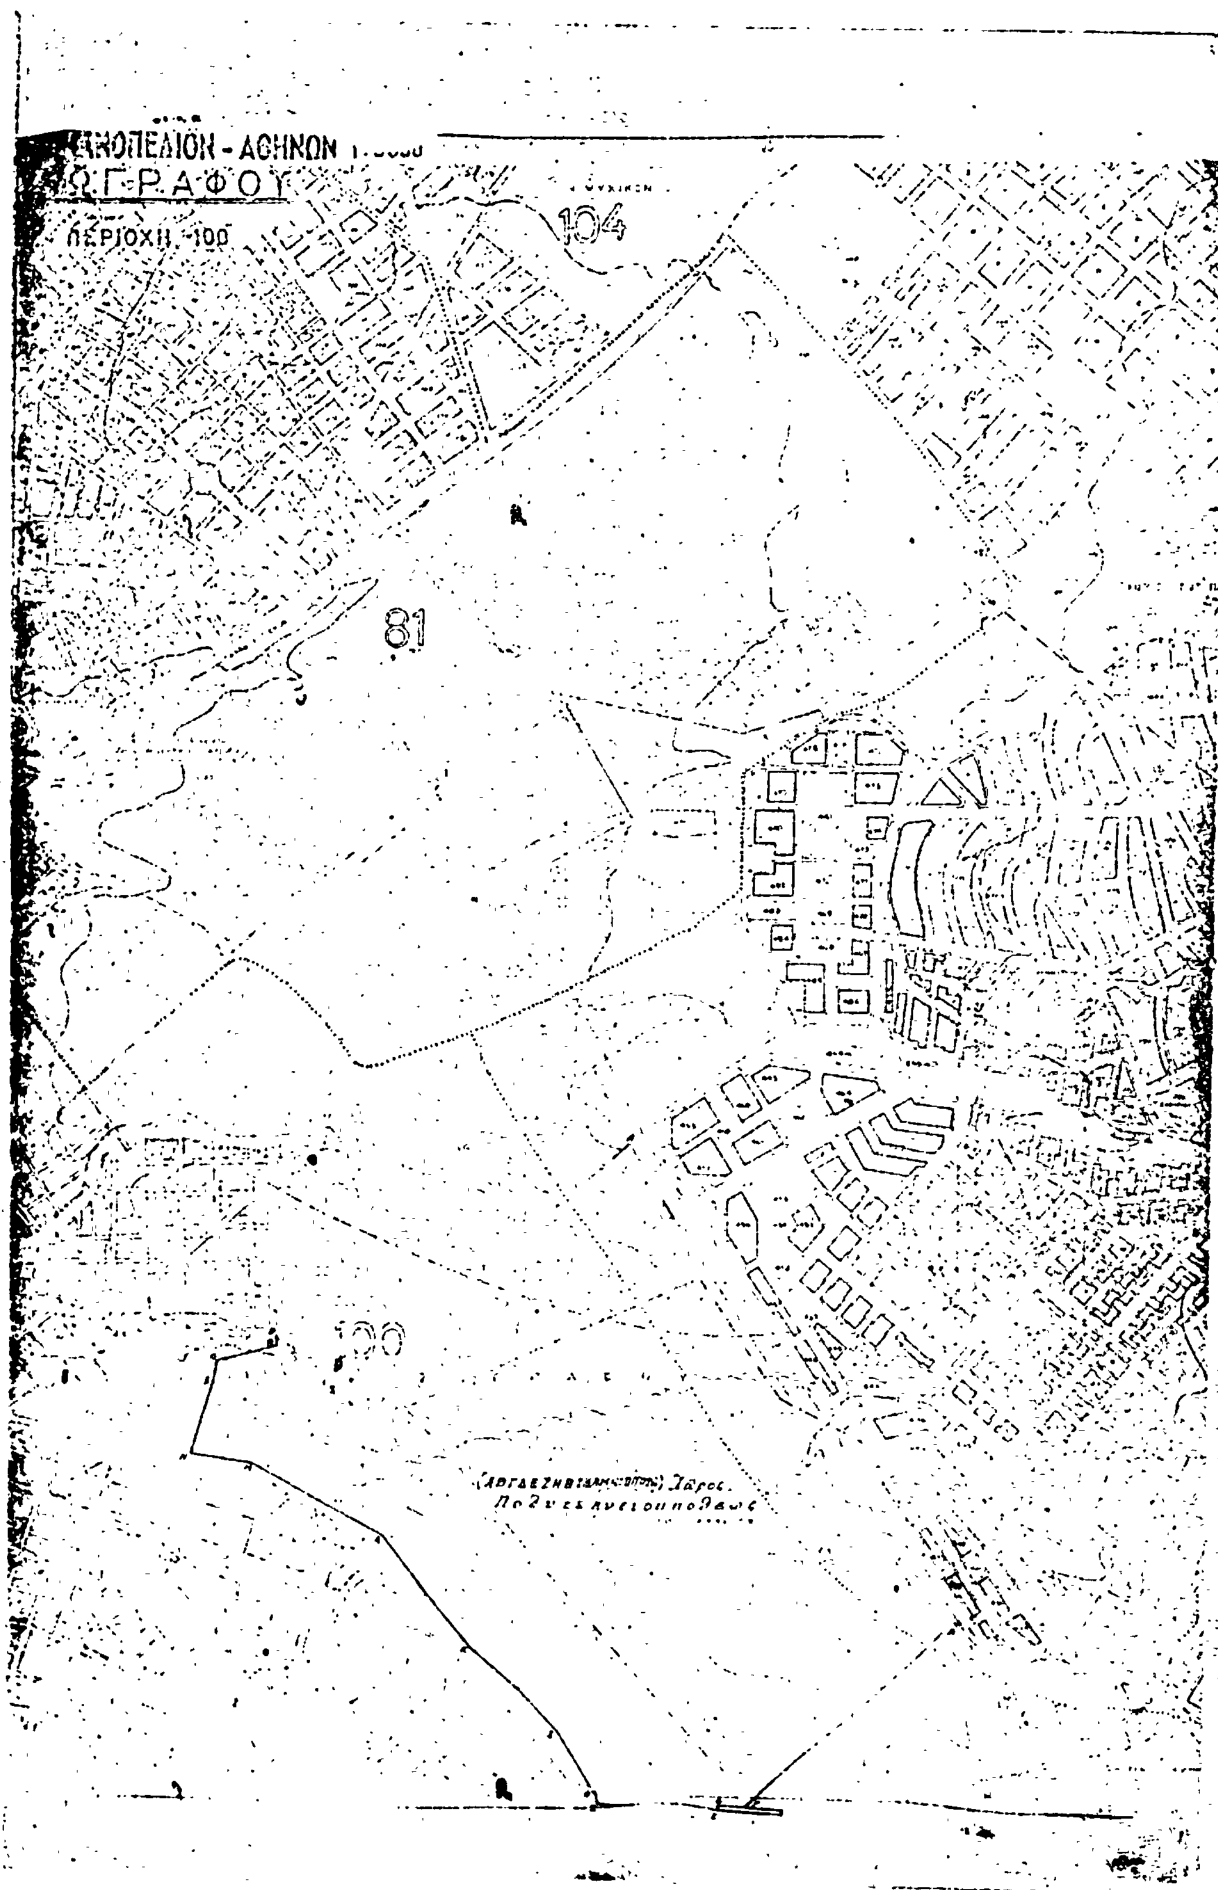
ΑΘΗΝΩΝ
ΠΕΡΙΟΧΗ 100
104
81
100

101

ΟΡΟΙ ΚΑΙ ΠΕΡΙΟΡΙΣΜΟΙ ΔΟΜΗΣΕΩΣ

[illegible]	[illegible]	[illegible]	[illegible]	[illegible]	[illegible]
[illegible]	[illegible]	12	40	[illegible]	[illegible] (5.50) [illegible]

[illegible]

ΑΠΟΦΑΣΕΙΣ

'Αριθ. 314969/2334 (4)

Περὶ διορθώσεως ἀσυμφωνίας τοῦ ρυμοτομικοῦ σχεδίου Αἰγίνης στὴν ὁδὸ Περικλέους καὶ 'Οσίας Θεοπίστης.

Ο ΝΟΜΑΡΧΗΣ ΑΤΤΙΚΗΣ
ΔΙΑΜΕΡΙΣΜΑ ΠΕΙΡΑΙΩΣ

Ἔχοντας ὑπόψη:

1. Τὶς διατάξεις τοῦ Ν. 3200/55 «περὶ διοικητικῆς ἀποκεντρώσεως» (ΦΕΚ 97Α/55), αὐτὲς τοῦ Ν.Δ. 532/70 «περὶ συμπληρώσεως τῶν διατάξεων περὶ διοικητικῆς ἀποκεντρώσεως» (ΦΕΚ 103Α/70) καὶ τὰ σὲ ἐκτέλεση αὐτῶν ἐκδοθέντα διατάγματα περὶ μεταβιβάσεως ἁρμοδιοτήτων στοὺς Νομάρχες.

2. Τὸ Ν.Δ. 1147/8.5.72 «περὶ διοικήσεως τῆς Μείζονος Πρωτευούσης».

3. Τὴν μὲ ἀριθμὸ Α.7/13—1/17/11.12.72 κοινὴ ἀπόφαση τῶν Ὑπουργῶν παρὰ τῷ Πρωθυπουργῷ, Ἐσωτερικῶν καὶ Δημ. Ἔργων «περὶ ὀργανώσεως τῶν Ὑπηρεσιῶν τῆς Νομαρχίας Ἀττικῆς ἁρμοδιότητος Ὑπουργείου Δημ. Ἔργων» (ΦΕΚ 1097/Β/72).

4. Τὸ Β.Δ 805/30.12.72 «περὶ καθορισμοῦ τῶν κατὰ τὴν παρ. 1 τοῦ ἄρθρου 5 τοῦ Ν.Δ. 1147/72 διατηρουμένων ὑπὲρ τοῦ Νομάρχου Ἀττικῆς ἁρμοδιοτήτων κλπ.» (ΦΕΚ 240Α/72).

5. Τὸ Π.Δ. 910/77 «περὶ Ὀργανισμοῦ τοῦ Ὑπουργείου Δημ. Ἔργων».

6. Τὸν Ν. 1032/80 «περὶ συστάσεως Ὑπουργείου Χωροταξίας, Οἰκισμοῦ καὶ Περιβάλλοντος» (ΦΕΚ 53Α/80).

7. Τὶς διατάξεις τοῦ ἀπὸ 17—7—16/8/1923 Ν. Δ/τος «περὶ σχεδίων πόλεων κλπ.» (ΦΕΚ 228Α/23).

8. Τὶς διατάξεις τοῦ ἀπὸ 18/27.10.1925 Π.Δ. «περὶ τρόπου διορθώσεως ἀσυμφωνιῶν ὑφισταμένων μεταξὺ τοῦ σχεδίου καὶ τοῦ ἐδάφους ἐφαρμοσθέντος τοιούτου» (ΦΕΚ 322Α/25).

9. Τὸ ἀπὸ 22.6.1898 Β.Δ. «περὶ ἐγκρίσεως τοῦ ρυμοτομικοῦ σχεδίου Αἰγίνης» καὶ βλέποντας:

α) Τὴν ἔκθεση διορθώσεως ἀσυμφωνίας ποὺ συντάχθηκε ἀπὸ τὸν Πολ. Μηχ/κὸ Χαράλαμπο Μπουγᾶ καὶ τὸ σχετικὸ τοπογραφικὸ διάγραμμα ποὺ συντάχθηκε ἀπὸ τὸν ἴδιο καὶ θεωρήθηκε μετὰ ἀπὸ ἔλεγχο ἀπὸ τὴν Δ/νση Πολεοδομίας Πειραιῶς στὶς 14.4.80 καὶ ἀπὸ τὸν Δῆμο Αἰγίνης στὶς 19.7.80, στὸ ὁποῖο ἀπεικονίζεται ἡ διαμορφωμένη κατάσταση στὴ γωνία τῶν ὁδῶν 'Οσίας Θεοπίστης καὶ Περικλέους τῆς Αἰγίνης ὅπου βρίσκεται ἡ ἰδιοκτησία τῆς Δέσποινας Παπαχρόνη καὶ τὸ ὁποῖο εἶναι ἀναπόσπαστα συνημμένο στὴν παροῦσα ἀπόφαση.

β) Τὴν μὲ ἀριθμὸ 68/80 ἀπόφαση τοῦ Δημοτικοῦ Συμβουλίου Αἰγίνης.

γ) Τὴν μὲ ἀριθμὸ 305183/4.2.81 εἰσήγηση τοῦ Δ/ντοῦ Πολεοδ. Πειραιῶς σχετικὰ μὲ τὸ θέμα ποὺ ἀναφέρεται στὴν περίληψη.


δ) Τὴν σύμφωνη γνώμη τοῦ Συμβουλίου Δημ. Ἔργων Διαμ/τος Πειραιῶς, ὅπως διατυπώθηκε στὸ μὲ ἀριθμὸ 9/9—/20.4.81 πρακτικὸ συνεδριάσεώς του, ἀποφασίζουμε:

Ὁρίζουμε γιὰ τὴν διόρθωση τῆς ὑπάρχουσας ἀσυμφωνίας μεταξὺ τοῦ ἐγκεκριμένου ρυμοτομικοῦ σχεδίου Αἰγίνης καὶ αὐτοῦ ποὺ ἐφαρμόσθηκε στὸ ἔδαφος τὶς προτεινόμενες ἀπὸ τὴ Διεύθυνση Πολεοδομίας Πειραιῶς κατευθύνσεις τῶν οἰκοδομικῶν γραμμῶν στὴν ὁδὸ Περικλέους καὶ τὴν ὁδὸ 'Οσίας Θεοπίστης ὅπου ὑπάρχει ἡ ἰδιοκτησία Δέσποινας Παπαχρόνη, ὅπως αὐτὲς σημειώνονται μὲ ἐρυθρὰ γραμμὴ στὸ τοπογραφικὸ διάγραμμα ποὺ ἔχει συντάξει ὁ Πολιτικὸς Μηχ/κὸς Χαράλαμπος Μπουγᾶς καὶ ἔχει θεωρηθεῖ ἀπὸ τὴν Δ/νση Πολεοδομίας Πειραιῶς στὶς 14.4.80 καὶ τὸν Δῆμο Αἰγίνης στὶς 19.7.80.

Ἡ ἀπόφαση αὐτὴ νὰ δημοσιευθεῖ στὴν Ἐφημερίδα τῆς Κυβερνήσεως.

Πειραιεύς, 23 Ἰουνίου 1981

Ὁ Ἀναπλ. Νομάρχης κ.ά.α.
Ὁ Γενικὸς Διευθυντὴς
ΝΙΚ. ΧΑΤΖΗΚΟΣΜΙΔΗΣ

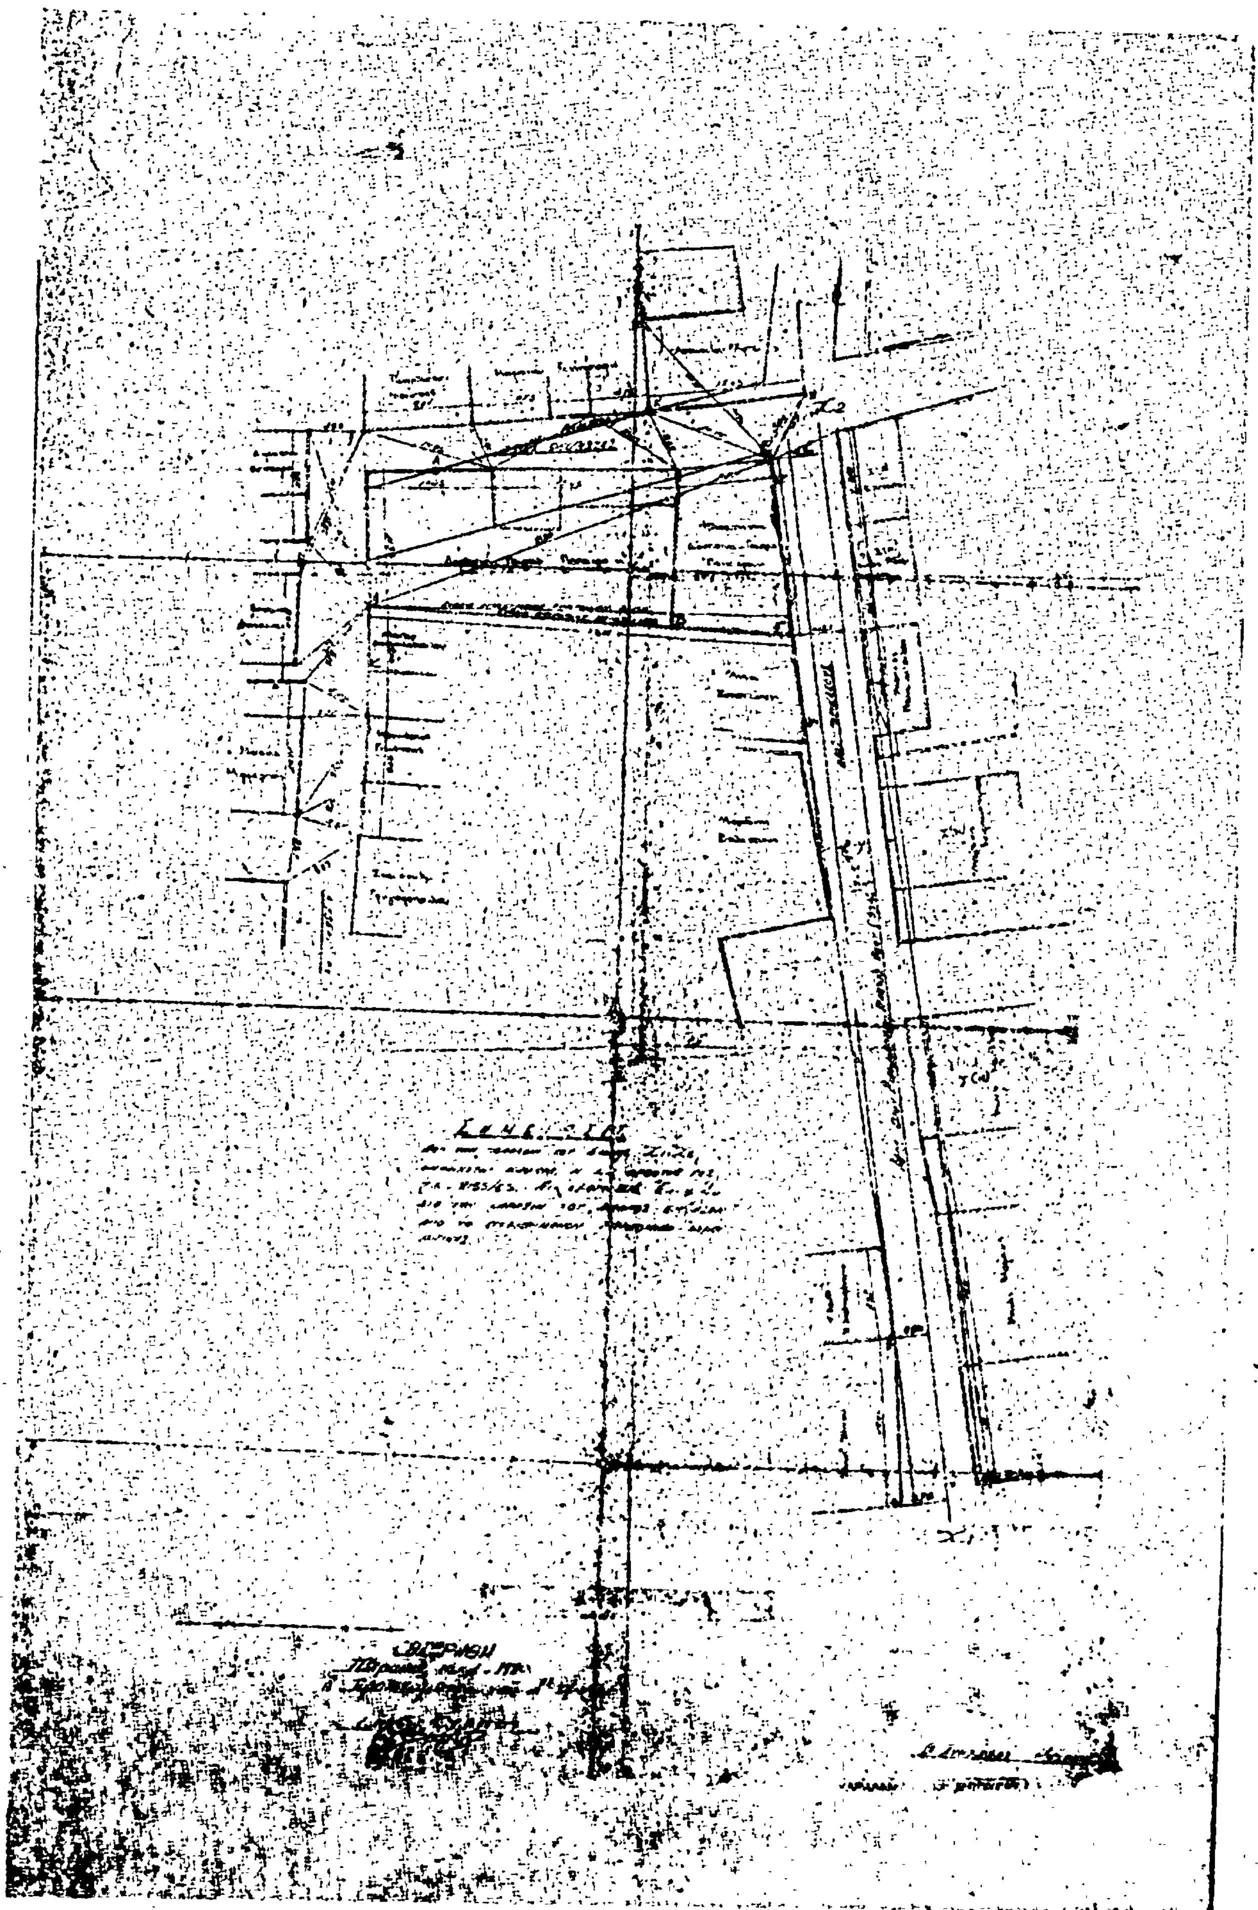

ΑΝΑΚΟΙΝΩΣΕΙΣ

(5)

Περὶ εἰδοποιήσεως τῆς γενομένης παρακαταθήκης ἀποζημιώσεως λόγῳ προσκυρώσεως τμήματος οἰκοπέδου καὶ ρυμοτομίας οἰκοπέδου δένδρων καὶ κτίσματος στὴν Καρδίτσα.

Διὰ τῆς ὑπ' ἀριθμ. 19/1979 πράξεως τῆ Δ/σεως Τεχνικῶν Ὑπηρεσιῶν Νομαρχίας Καρδίτσης περὶ ἀναλογισμοῦ ὑποχρεώσεων τακτοποιήσεως καὶ ρυμοτομίας κυρωθείσης διὰ τῆς ὑπ' ἀριθμ. Δ. 7908/79 ἀποφάσεως τοῦ Νομάρχου Καρδίτσης καὶ τῆς ὑπ' ἀριθμ. Γ. 4723/6281/1980 ἀποφάσεως τοῦ Ὑπουργείου Χωρ. Οἰκ. καὶ Περιβάλλοντος.

Α. α) Οἰκοπεδικὴ ἔκτασις τοῦ Θ. Τακοπούλου 67,20 μ2 ὑπὸ τὰ στοιχεῖα (12-13-14-12) εἰς τὸ συνοδεῦον τὴν πρᾶξιν ταύτην ἀπὸ 22.8.79 διάγραμμα τῆς Ἑλένης Κατσάρα προσκυροῦται εἰς τὸ ἐν Καρδίτσῃ οἰκόπεδον τῶν Ἰωάννου Δημ. Πούλιου καὶ Φωτεινῆς σύζ. Ἰωαν. Πούλιου.

β) Οἰκοπεδικὴ ἔκτασις 164,90 μ2 ὑπὸ τὰ στοιχεῖα (12-21-17-19-22-14-12) εἰς τὸ αὐτὸ ὡς ἄνω διάγραμμα ρυμοτομεῖται καὶ ὑπόχρεως νὰ καταβάλῃ τὴν ἀποζημίωση των εἶναι ὁ Ἰωάννης Πούλιος καὶ Φωτεινὴ σύζ. Ἰωάν. Πούλιου.

Β. α) Οἰκοπεδικὴ ἔκτασις τοῦ Θεοδώρου Τακοπούλου ὑπὸ τὰ στοιχεῖα (1-2-3-1) = 1,40 μ2 ἐν τῷ ὡς ἄνω διάγράμματι προσκυροῦται εἰς τὸ ἐν Καρδίτσῃ οἰκόπεδον τοῦ Χρίστου Ἰωαν. Πρίτσα.

καὶ β) οἰκοπεδικὴ ἔκτασις τοῦ ἰδίου 16,90 μ2 ὑπὸ τὰ στοιχεῖα (1-3-18-17-1) ἐν τῷ αὐτῷ ὡς ἄνω διαγράμματι ρυμοτομεῖται καὶ ὑπόχρεως νὰ καταβάλῃ τὴν ἀποζημίωσιν εἰς τοῦτον εἶναι ὁ Χρῖστος Ἰωάν. Πρίτσας.

Γ. Ρυμοτομοῦνται: α) μία μηλέα καὶ δύο δαμασκηνέαι καὶ β) μία βεράντα τοῦ Θεοδ. Τακοπούλου, τῶν ὁποίων τὴν ἀποζημίωσιν ὑποχρεοῦται νὰ καταβάλῃ ὁ Δῆμος Καρδίτσης.

Δυνάμει τῆς ὑπ' ἀριθμ. 336/1981 ἀποφάσεως τοῦ Μονομελοῦς Πρωτοδικείου Καρδίτσης ἀνεγνωρίσθη οὗτος (Θεόδωρος Τακόπουλος) δικαιοῦχος τῆς ἀποζημιώσεως τῶν ἀνωτέρω προσκυρουμένων καὶ ρυμοτομουμένων οἰκοπεδικῶν τμημάτων καὶ κτισμάτων καὶ δένδρων.

Καὶ δυνάμει τῆς ὑπ' ἀριθμ. 125/1981 ἀποφάσεως τοῦ Μονομελοῦς Πρωτοδικείου Καρδίτσης καθωρίσθη ἡ προσωρινὴ τιμὴ μονάδος ἀποζημιώσεως αὐτῶν.

Οἱ ἀνωτέρω ὑπὲρ ὧν ἡ ὡς ἄνω προσκύρωσις Ἰωάννης Δημητρίου Πούλιος καὶ Φωτεινὴ Ἰωάν. Πούλιου εἰδοποιοῦσι ὅτι κατετέθη παρὰ τῷ ἐν Καρδίτσῃ Ὑποκαταστήματι τοῦ Ταμείου Παρακαταθηκῶν καὶ Δανείων 1) ὑπὲρ τοῦ Θεοδώρου Ἀστερ. Τακοπούλου κατοίκου Καρδίτσης τὸ ποσὸν τῶν δραχ. ἐννεακοσίων εἴκοσι ὀκτὼ χιλιάδων καὶ τετρακοσίων δραχμῶν (928.400) ἐκδοθέντος τοῦ ὑπ' ἀριθμ. 22815/19.8.1981 Γραμματίου συστάσεως παρακαταθήκης, τὸ ὁποῖον (γραμμάτιον) κατετέθη εἰς τὸν Συμβολαιογράφον Καρδίτσης Νικόλαον Παναγ. Βαλταδῶρον συνταγείσης τῆς ὑπ' ἀριθμ. 26826/20.8.81 πράξεώς του.

2) ὑπὲρ τοῦ Θεοδώρου Ἀστερ. Τακοπούλου καὶ διὰ λογαριασμὸν τοῦ ὑπόχρεου Χρίστου Ἰωάννου Πρίτσα τὸ ποσὸν τῶν δραχμῶν (73.200) ἑβδομήκοντα τριῶν χιλιάδων διακοσίων, ἐκδοθέντος τοῦ ὑπ' ἀριθμ. 22816/19.8.1981 γραμματίου συστάσεως παρακαταθήκης, τὸ ὁποῖον κατετέθη εἰς τὸν Συμβολαιογράφον Καρδίτσης Νικόλαον Παναγ. Βαλταδῶρον συνταγείσης τῆς ὑπ' ἀριθμ. 26824/81 πράξεώς του.

3) ὑπὲρ τοῦ Θεοδώρου Ἀστερ. Τακοπούλου καὶ διὰ λογαριασμὸν τοῦ ὑποχρέου Δήμου Καρδίτσης τὸ ποσὸν τῶν δρχ. (46.000) τεσσαράκοντα ἕξι χιλιάδων ἐκδοθέντος τοῦ ὑπ' ἀριθμ. 22817/19.8.1981 γραμματίου συστάσεως παρακαταθήκης, τὸ ὁποῖον κατετέθη εἰς τὸν Συμβολαιογράφον Καρδίτσης Νικόλαον Παναγ. Βαλταδῶρον συνταγείσης τῆς ὑπ' ἀριθμ. 26825/20.8.81 πράξεώς του:

Εἰδοποιοῦνται οἱ ἀνωτέρω ἰδιοκτῆται τῶν προσκυρουμένων ὡς ἀνωτέρω τμημάτων καὶ ρυμοτομουμένων τοιούτων καὶ τῶν δένδρων καὶ κτισμάτων περὶ τῆς γενομένης παρακαταθήκης πρὸς γνῶσιν των καὶ διὰ τὰς νομίμους συνεπείας.

Ἡ παροῦσα νὰ δημοσιευθῇ διὰ τῆς Ἐφημερίδος τῆς Κυβερνήσεως.

Ἐν Καρδίτσῃ τῇ 20 Αὐγούστου 1981

Ὁ Πληρεξούσιος Δικηγόρος
ΕΛΕΥΘΕΡΙΟΣ Ι. ΛΑΠΠΑΣ

(Ἀριθ. τριπλ. Α' Δημ. Ταμ. Ἀθην. 29692, 29697/81)